


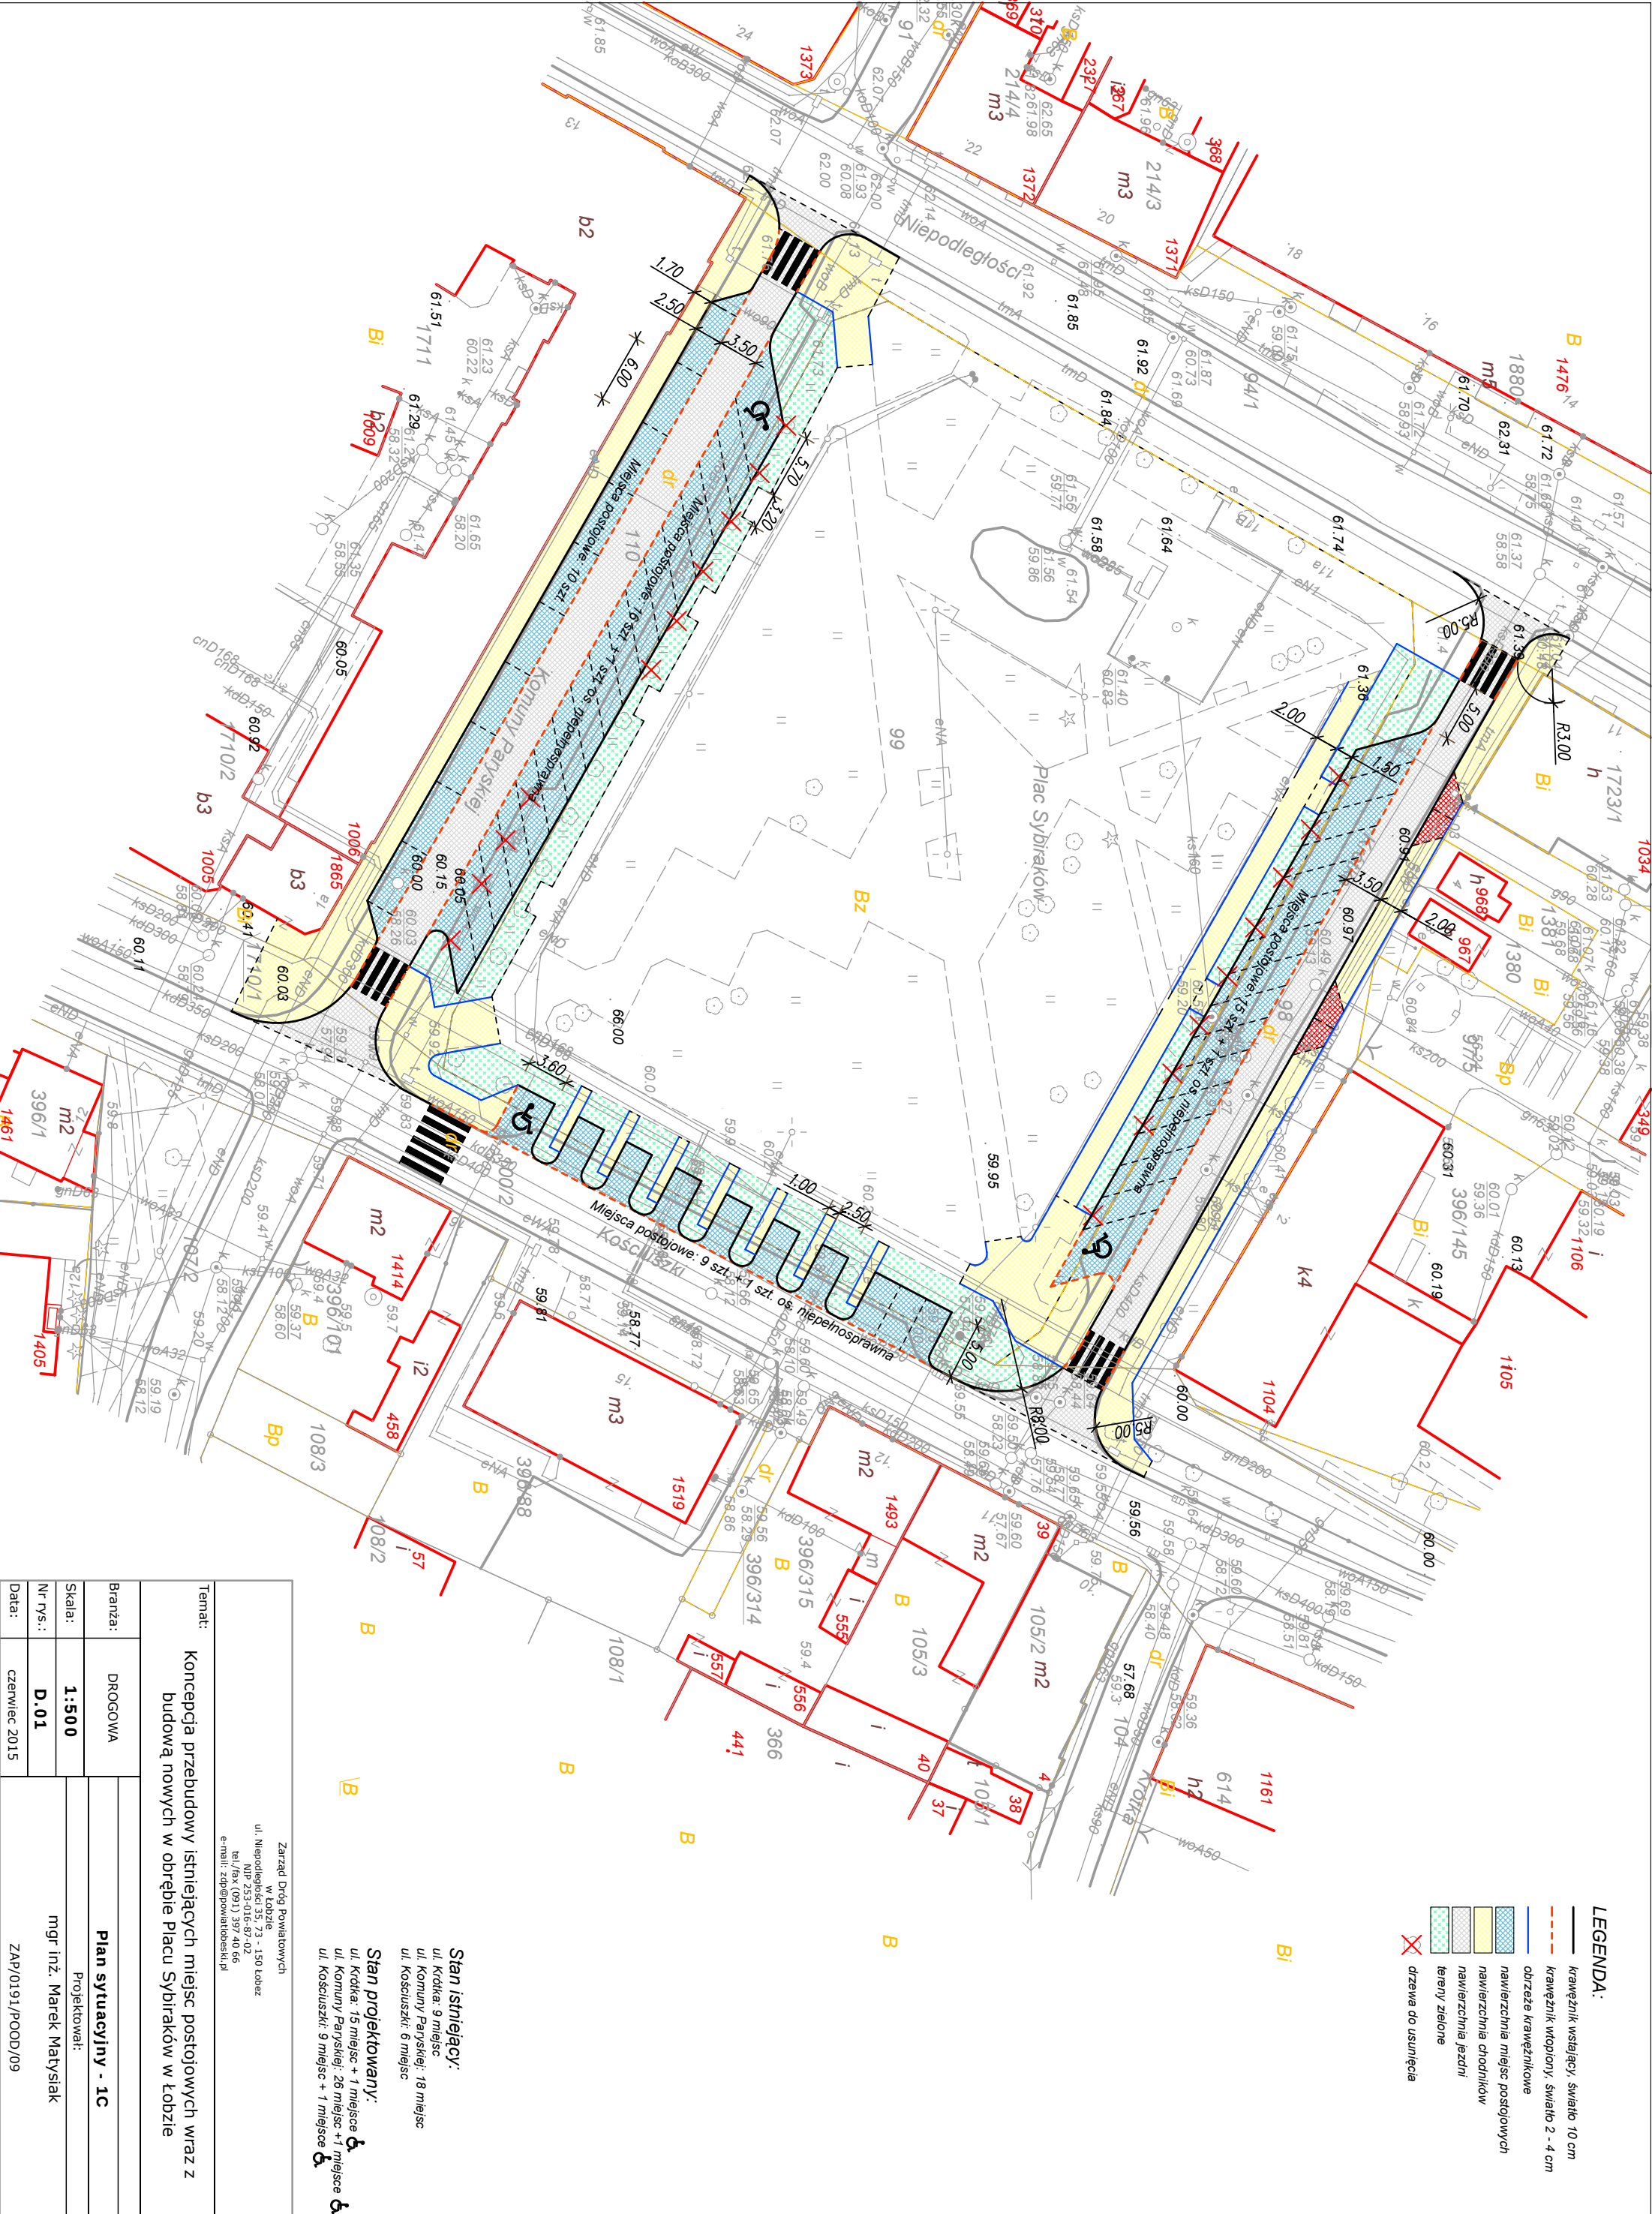

- LEGENDA:**
- krawężnik wstający, światło 10 cm
 - - - krawężnik wtopiony, światło 2 - 4 cm
 - obrzeże krawężnikowe
 - nawierzchnia miejsc postojowych
 - nawierzchnia chodników
 - nawierzchnia jezdni
 - tereny zielone
 - ✗ drzewa do usunięcia

Temat:		Zarząd Dróg Powiatowych	
Konceptcja przebudowy istniejących miejsc postojowych wraz z budową nowych w obrębie Placu Sybiraków w Łobzie		ul. Niepodległości 73 - 150 Łobez	
Branża:		NIP 253-016-87-02	
DROGOWA		tel./fax (091) 397 40 66	
Skala:		e-mail: zdp@powiatobelski.pl	
1:500			
Nr rys.:		mgr inż. Marek Matysiak	
D.01		Projektował:	
Data:		ZAP/0191/POOD/09	
czerwiec 2015			

Stan istniejący:
ul. Krótka: 9 miejsc
ul. Komuny Paryskiej: 18 miejsc
ul. Kosciuszki: 6 miejsc

Stan projektowany:
ul. Krótka: 15 miejsc + 1 miejsce
ul. Komuny Paryskiej: 26 miejsc + 1 miejsce
ul. Kosciuszki: 9 miejsc + 1 miejsce